




Plan Rez-de-chaussée

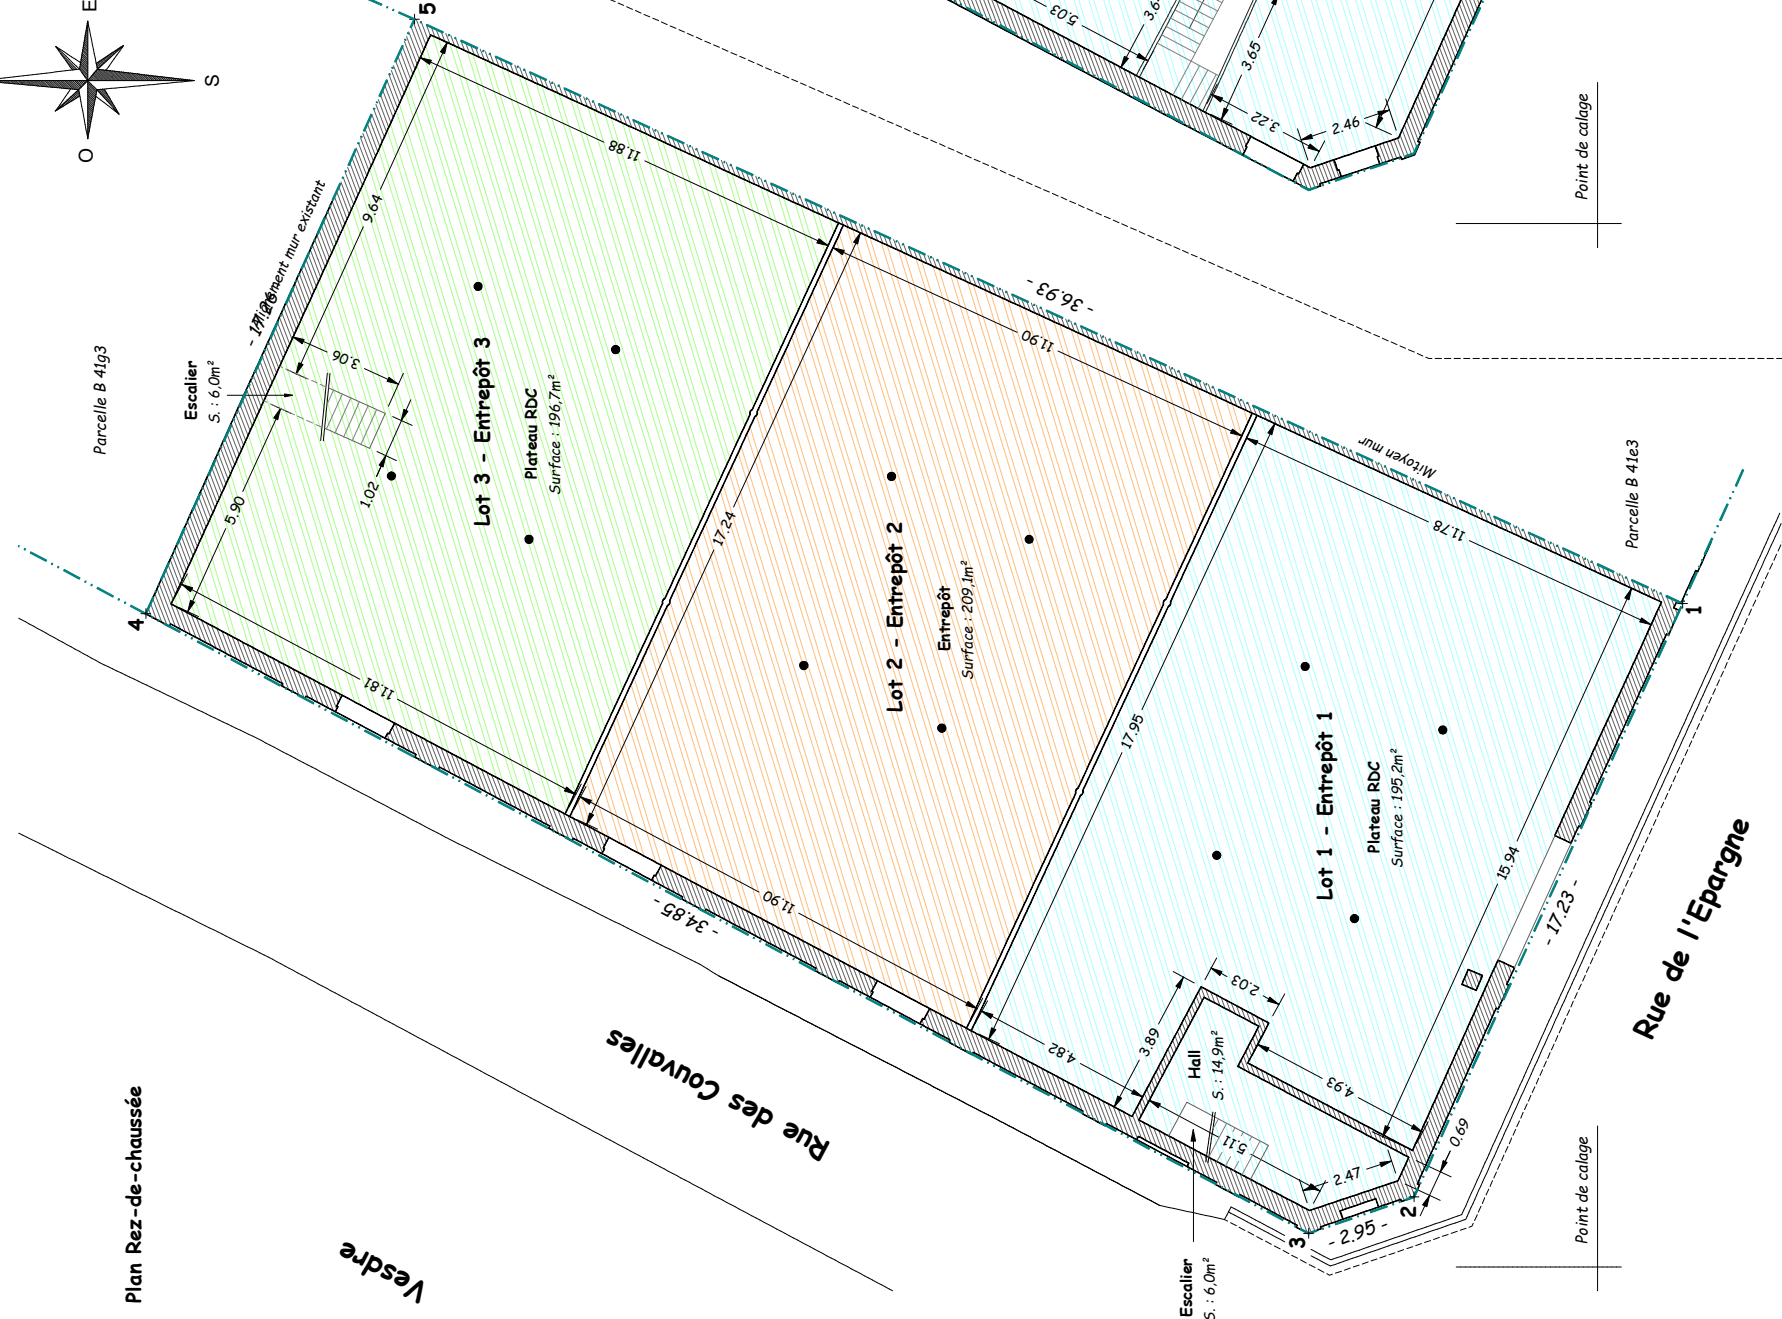

Plan premier étage



Plan deuxième étage

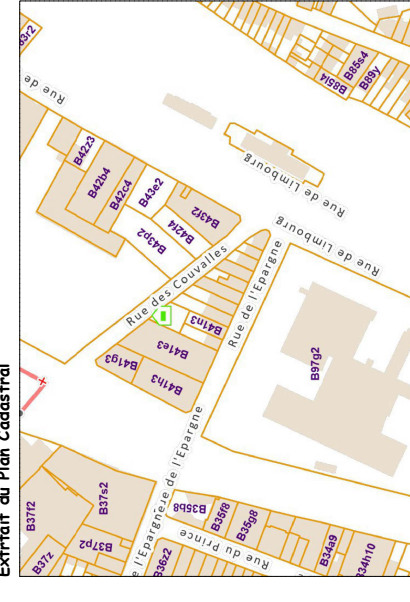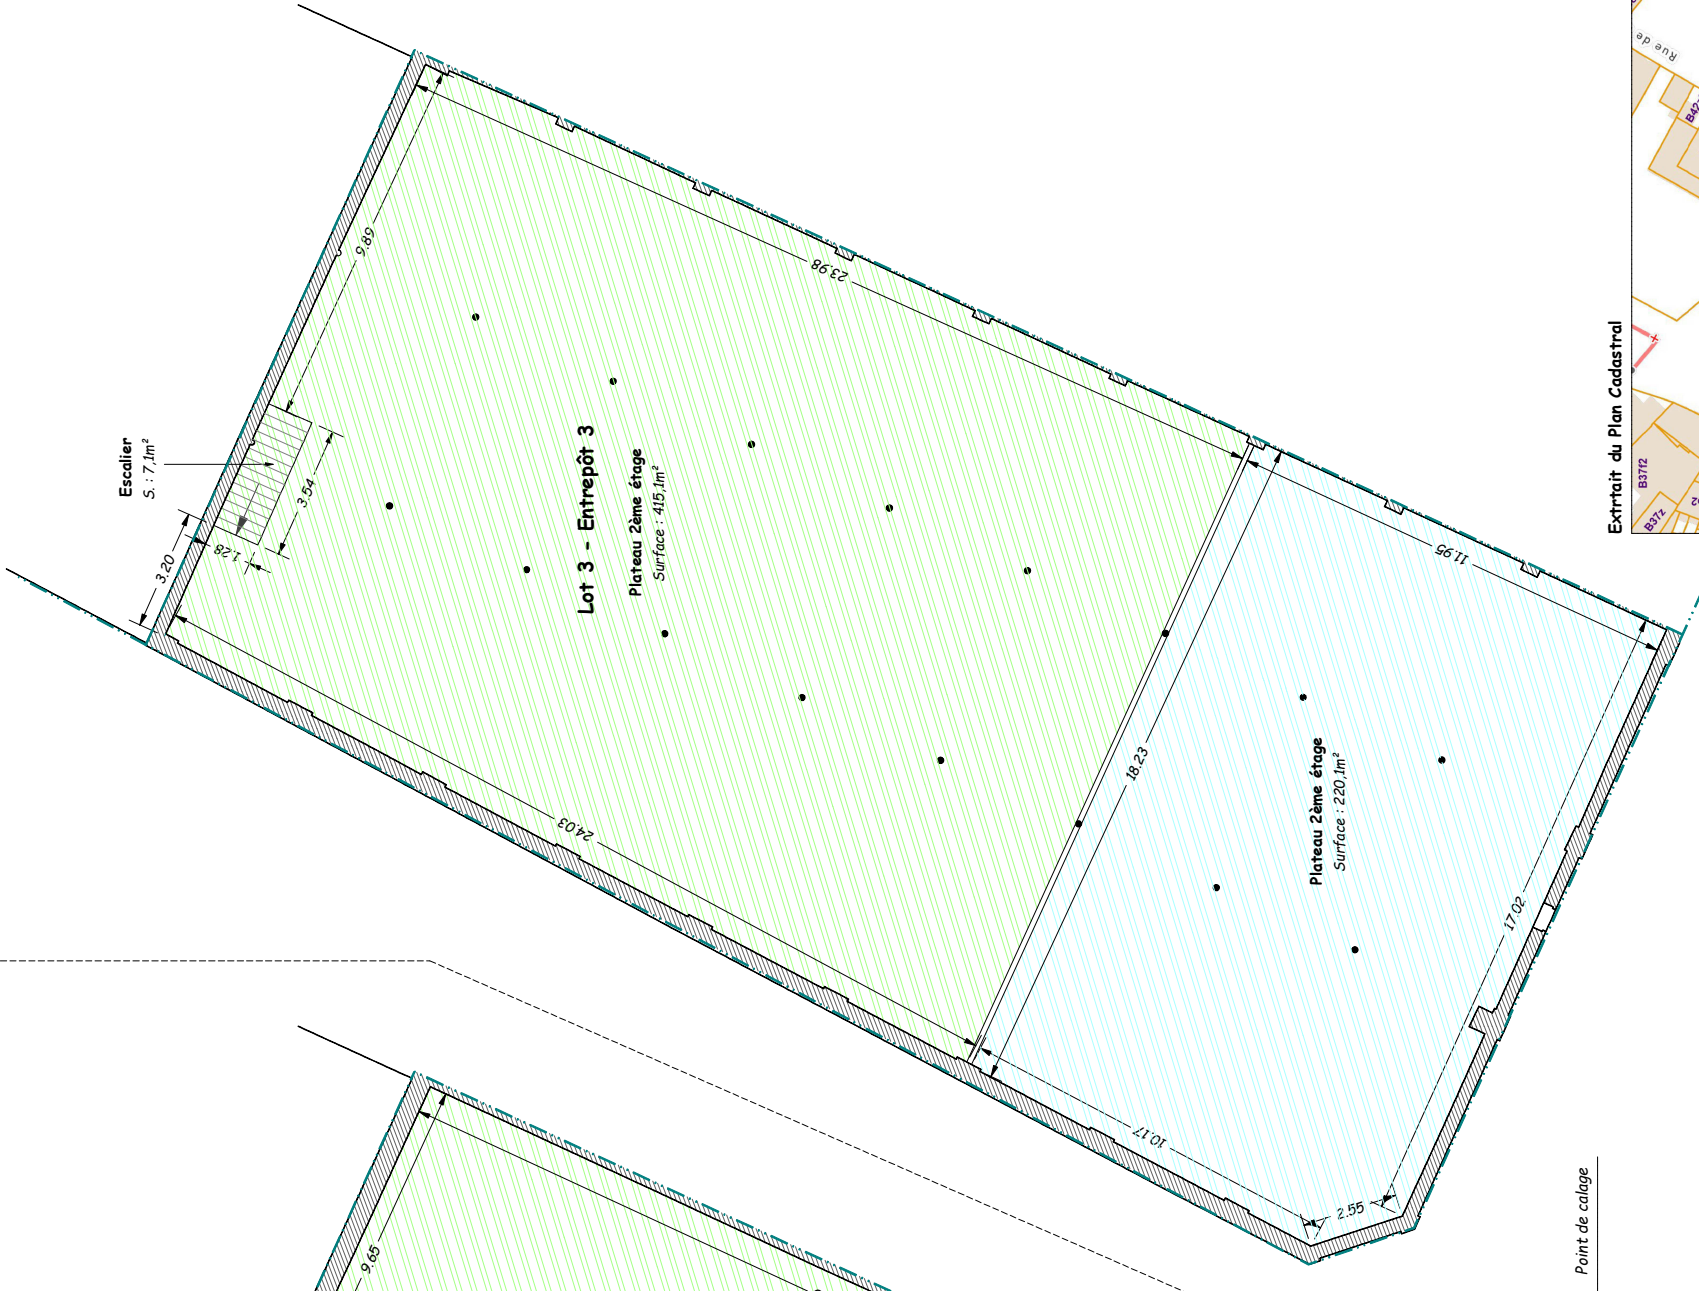

Les Données Cadastreales (01.01.24) appartiennent exclusivement à l'Administration de la Documentation Patrimoniale

Tableau de coordonnées (Lambert 2008)

Id.	X	Y
1	756784.72	644243.85
2	756769.02	644250.95
3	756768.06	644253.74
4	756784.45	644284.50
5	756800.18	644277.39

LEGENDE

- Lot 1 - Entrepôt 1 (surface nette non pondérée : 643,9m²)
- Lot 2 - Entrepôt 2 (surface nette non pondérée : 209,1m²)
- Lot 3 - Entrepôt 3 (surface nette non pondérée : 1031,2m²)