


**LOFT 2.5** 224 M<sup>2</sup>

**179 500€**

(HORS FRAIS)

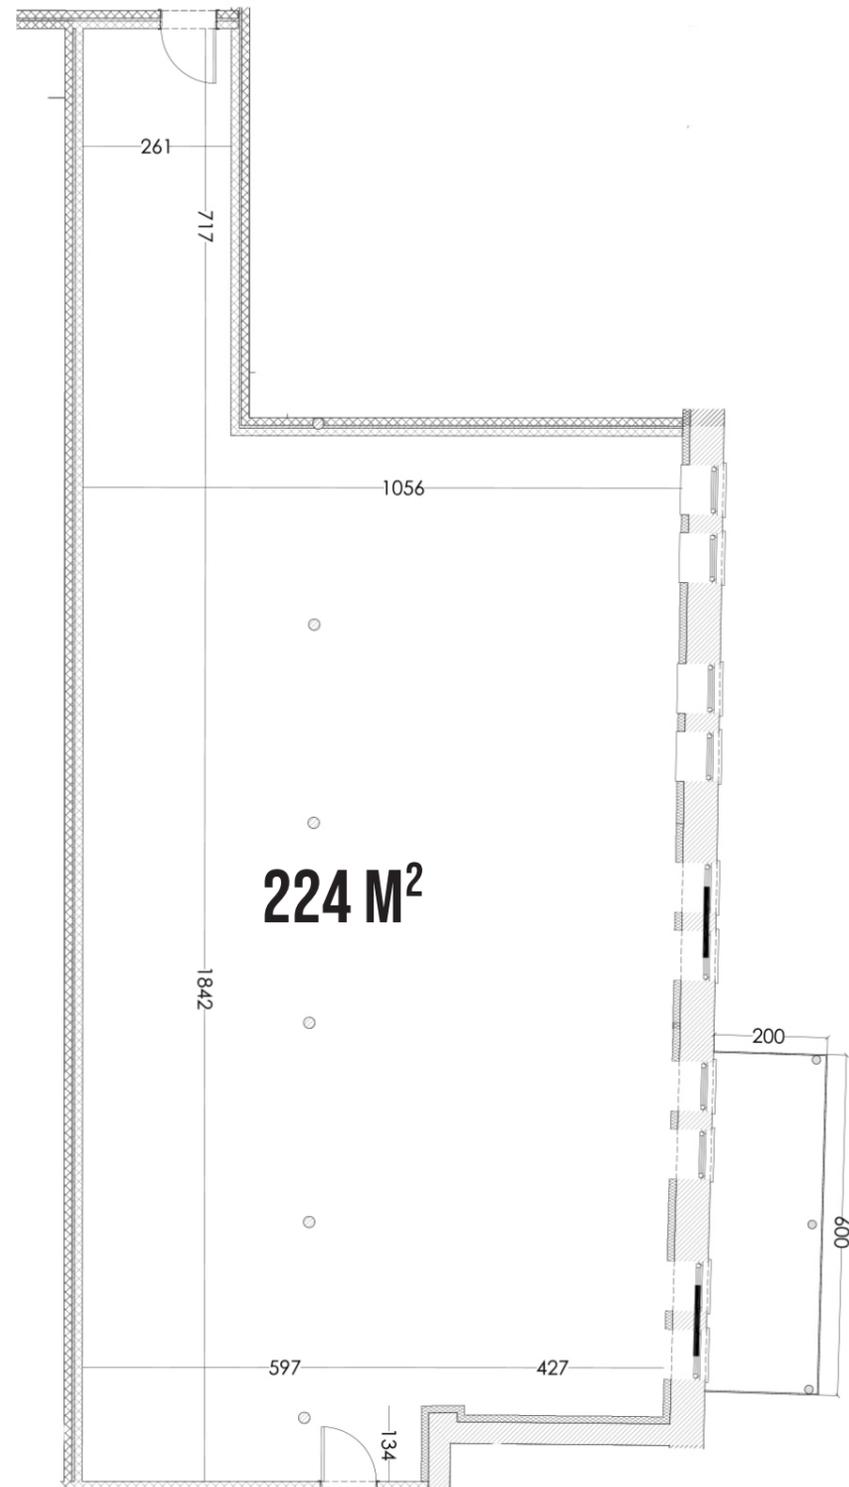

**INCLUS DANS LES COMMUNS**

Ascenseur  
Détection et matériel incendie  
+ pictogrammes

Eclairage  
Marches d'escalier en pierre bleue  
Portes  
Peinture des anciens murs et plafonds

**INCLUS DANS LE LOFT**

Maçonneries extérieures  
Châssis triple vitrage  
Tablettes de fenêtre  
Arrivées eau/électricité/gaz/parlophonie/  
téléphonie  
Cheminées générales d'évacuation gaz  
(non individuel)  
Décharges (comme sur plans)  
Porte d'entrée RF

**EN OPTION**

Place de parking au prix de 5500 euros

